



РЕПУБЛИКА БЪЛГАРИЯ

МИНИСТЕРСТВО НА ОКОЛНАТА СРЕДА И ВОДИТЕ

ЗАПОВЕД

№ 20-812/21.12 2017 г.

На основание чл.151, ал. 2, т. 2, буква „у“, подбуква „бб“ и чл.119, ал. 4, т. 2 от Закона за водите (обн. ДВ, бр.67 от 27.07.1999 г., посл. изм. ДВ. бр. 58 от 18.07.2017 г.) и чл. 37, т. 2 от Наредба № 3 от 16.10.2000 г. за условията и реда за проучване, проектиране, утвърждаване и експлоатация на санитарно-охранителните зони около водоизточниците и съоръженията за питейно-битово водоснабдяване и около водоизточниците на минерални води, използвани за лечебни, профилактични, питейни и хигиенни нужди (обн. ДВ, бр.88 от 27.10.2000 г.), (Наредба № 3):

О П Р Е Д Е Л Я М:

Санитарно-охранителна зона около водоизточник за добив на подземни води от подземно водно тяло „Карстови води в Централния Балкан“ с код BG1G0000TJK045 – каптиран извор „КИ Равнището – Топекс - Дивчовото“, за самостоятелно питейно-битово водоснабдяване на „Топекс“ ООД, с издадено разрешително за водовземане № 11511142/09.05.2017 г. и координати на водовземното съоръжение, както следва:

ВС	Кадастрална координатна система 2005 г.		Координатна система WGS84	
	X	Y	N	E
КИ	4744297,81	398445,91	42°49'38,9"	24°15'28,5"

*Надморска височина в Балтийска височинна система: 825 м.

находящ се в поземлен имот с идентификатор 20996.49.1 по кадастралната карта и кадастралните регистри на с. Дивчовото, община Тетевен, област Ловеч – изключителна държавна собственост, с **охранителен режим на незащитен воден обект в санитарно-охранителната зона, както следва:**



I. САНИТАРНО-ОХРАНИТЕЛНА ЗОНА – ПОЯС I^{ВН}

1. Пояс I^{ВН} представлява правоъгълник с координати на определящите точки в кадастрална координатна система 2005 г.:

№	X	Y
1	4744245,89	398387,87
2	4744352,82	398390,81
3	4744349,90	398497,36
4	4744242,97	398494,42

Площта на пояс I^{ВН} е 11 404,66 кв.м., съгласно схема в М 1:1 000 – Приложение № 1, която е неразделна част от настоящата заповед.

2. В пояс I^{ВН} на санитарно-охранителната зона СЕ ЗАБРАНЯВАТ:

2.1. Всички дейности, с изключение на дейностите, свързани с добива на подземна вода за питейно-битово водоснабдяване, поддръжката на водоземните съоръжения, експлоатацията на охранителната зона и при случаите по чл.9 от Наредба 3;

2.2. Достъп на лица, с изключение на лицата, свързани с експлоатацията на водоземните съоръжения и на охранителната зона, както и на представители на контролните органи.

II. САНИТАРНО-ОХРАНИТЕЛНА ЗОНА – ПОЯС II^{РН}

1. Пояс II^{РН} представлява неправилен многоъгълник с координати на определящите точки в кадастрална координатна система 2005 г.:

№	X	Y
1	4744245,89	398387,87
2	4744352,82	398390,81
3	4744349,90	398497,36
4	4744329,40	398639,87
5	4744314,71	398985,48
6	4744301,34	399002,76
7	4744275,29	399002,00
8	4744264,02	398993,28
9	4744272,58	398745,25
10	4744275,32	398620,17
11	4744242,97	398494,42

Площта на пояс II^{PH} е 41 344,08 кв.м., (с включена площ на пояс I^{PH}) съгласно схема в М 1:6 000 – Приложение № 2, която е неразделна част от настоящата заповед.

2. В пояс II^{PH} на санитарно-охранителната зона СЕ ЗАБРАНЯВАТ:

2.1. Прякото отвеждане на замърсители в подземните води;

2.2. Дейности, които водят до непряко отвеждане на замърсители в подземните води, в т.ч.:

- на земната повърхност;
- между земната повърхност и водното ниво:

3. В пояс II^{PH} на санитарно-охранителната зона СЕ ОГРАНИЧАВАТ:

3.1. Дейности, които водят до непряко отвеждане на опасни и други вещества в подземните води, в т.ч.:

- на земната повърхност;
- между земната повърхност и водното ниво

3.2. Напояване с подземни води от същия подземен воден обект;

3.3. Изграждане на геоложки, хидрогеоложки и инженерно-геоложки проучвателни съоръжения, в т.ч. и водоземни съоръжения за подземни води в подземния воден обект.

III. САНИТАРНО-ОХРАНИТЕЛНА ЗОНА – ПОЯС III^{PH}

1. Пояс III^{PH} представлява неправилен многоъгълник с координати на определящите точки в кадастрална координатна система 2005 г.:

№	X	Y
1	4744245,89	398387,87
2	4744352,82	398390,81
3	4744349,90	398497,36
4	4744329,40	398639,87
5	4744314,71	398985,48
6	4744317,48	399229,30
7	4744325,54	399429,76
8	4744313,63	399445,18
9	4744276,980	399442,52
10	4744273,86	399436,95
11	4744265,87	399244,81
12	4744264,02	398993,28
13	4744272,58	398745,25
14	4744275,32	398620,17
15	4744242,97	398494,42

Площта на пояс III^{ТМ} е 64 232,02 кв.м.,(с включени площи на пояс I^{ВН} и пояс II^{РН}) съгласно схема в М 1:6000 – Приложение № 2, която е неразделна част от настоящата заповед.

2. В Пояс III^{ТМ} на санитарно-охранителната зона СЕ ЗАБРАНЯВАТ:

2.1 Прякото отвеждане на замърсители в подземните води;

3. В Пояс III^{ТМ} на санитарно-охранителната зона СЕ ОГРАНИЧАВАТ:

3.1. Дейности, които водят до непряко отвеждане на опасни и други вещества в подземните води, в т.ч.:

- на земната повърхност;
- между земната повърхност и водното ниво;

3.2. Напояване с води, съдържащи опасни и други вещества.

4. В Пояс III^{ТМ} на санитарно-охранителната зона СЕ ОГРАНИЧАВАТ ПРИ ДОКАЗАНА НЕОБХОДИМОСТ:

4.1. Напояване с подземни води от същия подземен воден обект;

4.2. Изграждане на геоложки, хидрогеоложки и инженерно-геоложки проучвателни съоръжения, в т.ч. и водоземни съоръжения за подземни води в подземния воден обект.

5. Пояси I, II, III на санитарно-охранителната зона попадат в границите на Национален парк „Централен Балкан”, обявен за Народен парк със Заповед № 843 на МОС на 31.10.1991 г. (ДВ, бр.93/1991 г.) и прекатегоризиран в национален парк със Заповед № РД-396/15.10.1999 г. на Министъра на околната среда и водите (ДВ, бр.44/2000 г.) предвид, което водоползвателят „ТОПЕКС“ ООД е длъжен да спазва режимите на националния парк, въведени със Закона за защитените територии, заповедта за обявяване и План за управление 2016-2025г., приет с Решение на Министерския съвет на Република България № 195/24.03.2016 г. (обн. ДВ бр. 26/01.04.2016г.). В тази връзка се забранява извършването на дейности, които не са разрешени съгласно чл. 21 от Закона за защитените територии и Плана за управление на НП „Централен Балкан“ 2016-2025г.

IV. УСЛОВИЯ:

1. Водоползвателят, в едномесечен срок от получаването на заповедта за определяне на санитарно-охранителната зона, да нанесе границите на пояси I, II, III в кадастралната карта, лесоустройствени плановете и плановете за земеразделяне на землището на с. Дивчовото, община Тетевен, област Ловеч, както и в документите за собственост, съгласно чл. 41, ал. 2 от Наредба № 3.

2. Водоползвателят да предприеме действия за прекатегоризиране на горските площи, попадащи в пояс II и пояс III на санитарно-охранителната зона в гори със специално предназначение, съгласно чл. 53, ал. 2 от Наредба № 3.

3. Водоползвателят, в срок до една година от определянето на санитарно-охранителната зона, да организира актуализация на териториално устройствения план, обхващащ територията на зоната, съгласно чл. 41, ал. 3 от Наредба № 3 и да предприеме действия за учредяване право на ползване и сервитути върху защитени територии - изключителна държавна собственост за пояс I на зоната.

4. След актуването на пояс I, водоползвателят да представи в Басейнова дирекция „Дунавски район“ актуализиран календарен план-график за изграждане и маркиране поясите на санитарно-охранителната зона, съгласно чл. 32, ал.1, т. 16 от Наредба № 3, както и да спазва сроковете, зададени в календарния план-график за реализация на санитарно-охранителната зона.

5. Водоползвателят да съгласува предварително броя, размерите и местата за поставяне на табелите за маркиране на съответните пояси с Дирекция Национален парк „Централен Балкан“.

6. След приключване на дейностите по т. 4 и т. 5 от настоящата заповед, Водоползвателят да уведоми директора на Басейнова дирекция „Дунавски район“ за предприемане на действия по приемане на изпълнението по изграждане и маркиране на санитарно-охранителната зона; Директорът на Басейнова дирекция „Дунавски район“ да назначи комисия за приемане на изпълнението на санитарно-охранителната зона, съгласно чл. 43, ал. 1 и ал. 2 от Наредба № 3.

7. Водоползвателят да организира експлоатацията на санитарно-охранителната зона, охраната на водоизточника и наблюденията за спазване на забранителните режими, въведени с учредяване на зоната на основание чл. 51 от Наредба №3.

8. При аварийни случаи в границите на санитарно-охранителната зона, незабавно да се прекрати водоползването и се уведомят Басейнова дирекция Дунавски район, РДПБЗН и РЗИ, съгласно чл. 14, ал. 2 от Наредба №3.

9. Водоползвателят да провежда мониторинг на водите по отношение на качеството и количеството им.

10. Водоползвателят, при изграждане и маркиране на санитарно-охранителната зона, да се съобрази със Закона за защитените територии и Плана за управление на Национален парк „Централен Балкан“.

11. Водоползвателят не може да променя собствеността на териториите, попадащи в санитарно-охранителната зона (пояси I, II и III), които съгласно чл. 8, ал.1 от Закона за защитените територии са изключителна държавна собственост.

V. КОНТРОЛИРАЩИ ОРГАНИ :

1. Контрол по изпълнение на заповедта възлагам на директора на Дирекция Национален парк „Централен Балкан“.

2. Контролът по експлоатацията на санитарно-охранителната зона се осъществява от Басейнова дирекция „Дунавски район“, съгласно чл. 54, ал. 1, т. 2 от Наредба № 3.


3. Контролът по спазване на санитарно-хигиенните изисквания в рамките на санитарно-охранителната зона се осъществява от органите на Министерството на здравеопазването, съгласно чл. 54, ал. 2 от Наредба № 3.

На основание чл. 179 от Административно процесуалния кодекс, настоящата заповед подлежи на обжалване пред Върховния административен съд в едномесечен срок от съобщението за издаването ѝ или в 14-дневен срок от отделните съобщения до лицата, участвали в административното производство.



НЕНО ДИМОВ


Министър на околната среда и водите

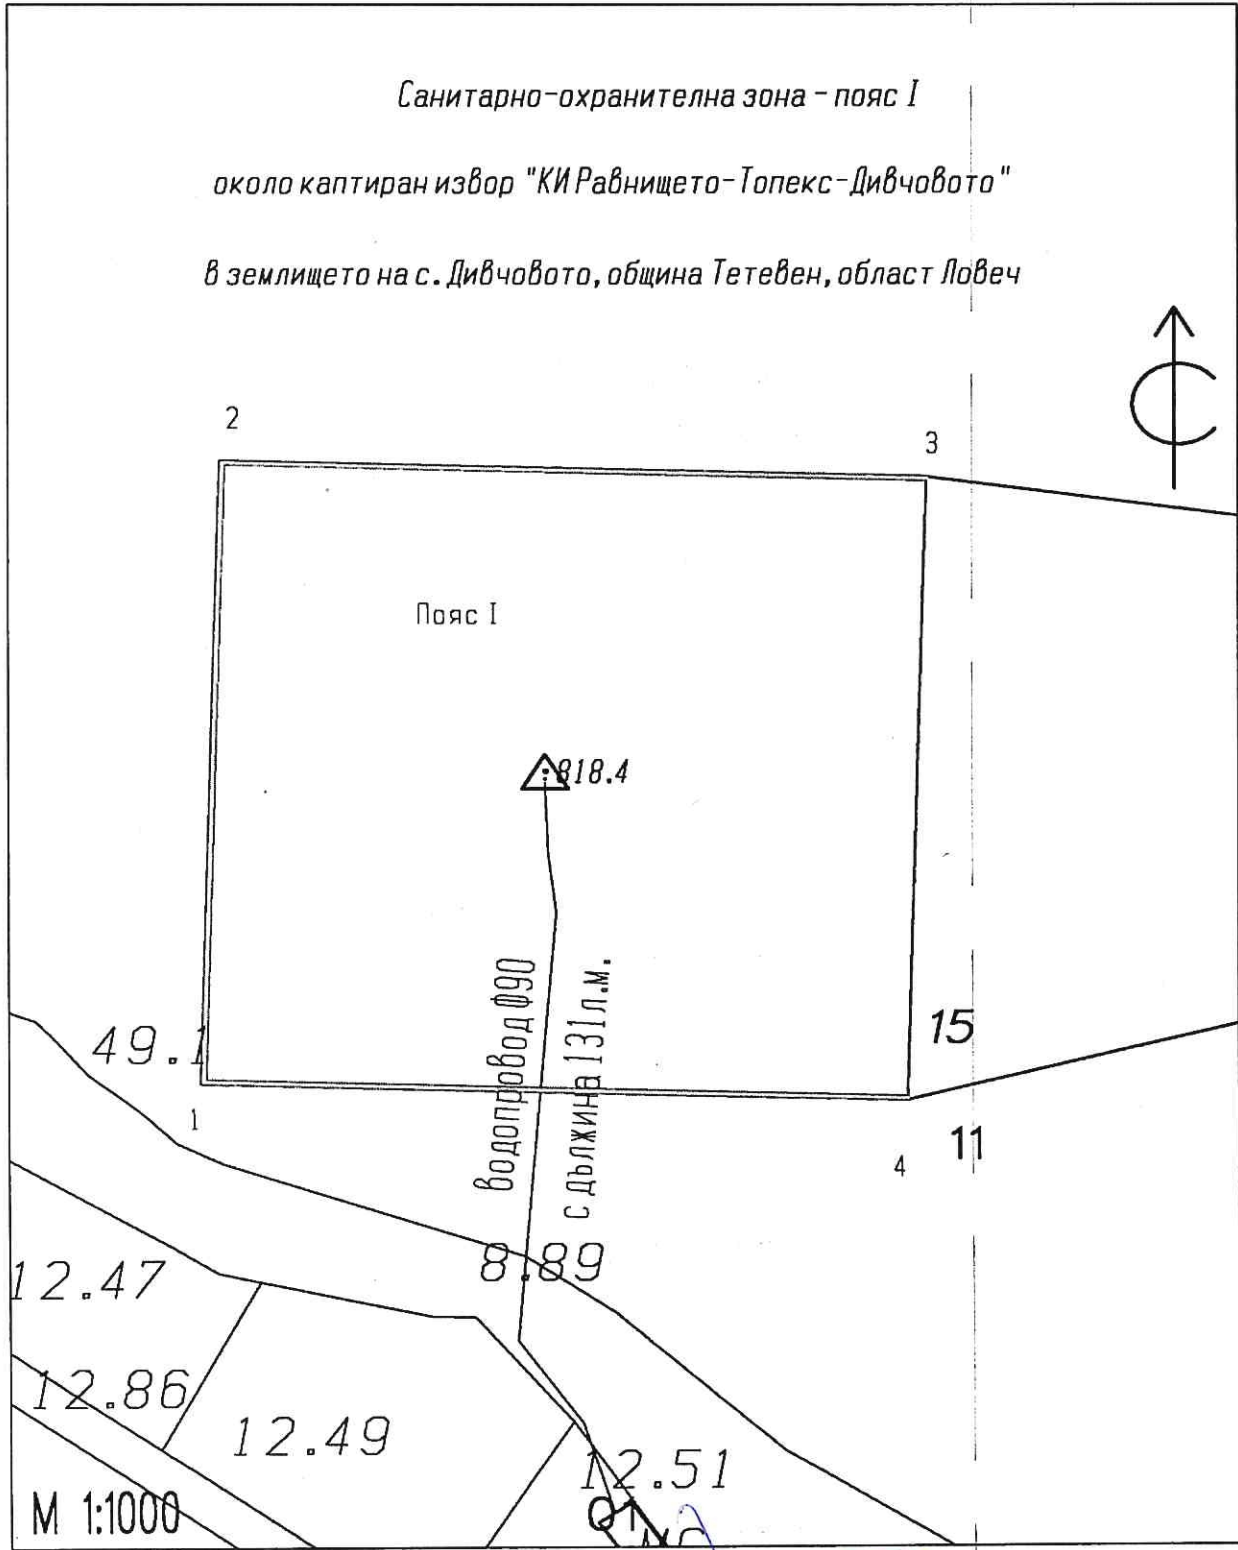

НЕНО ДИМОВ
Министър на околната среда и водите



Приложение 2 към заповед № *99-842/21.12.2014*

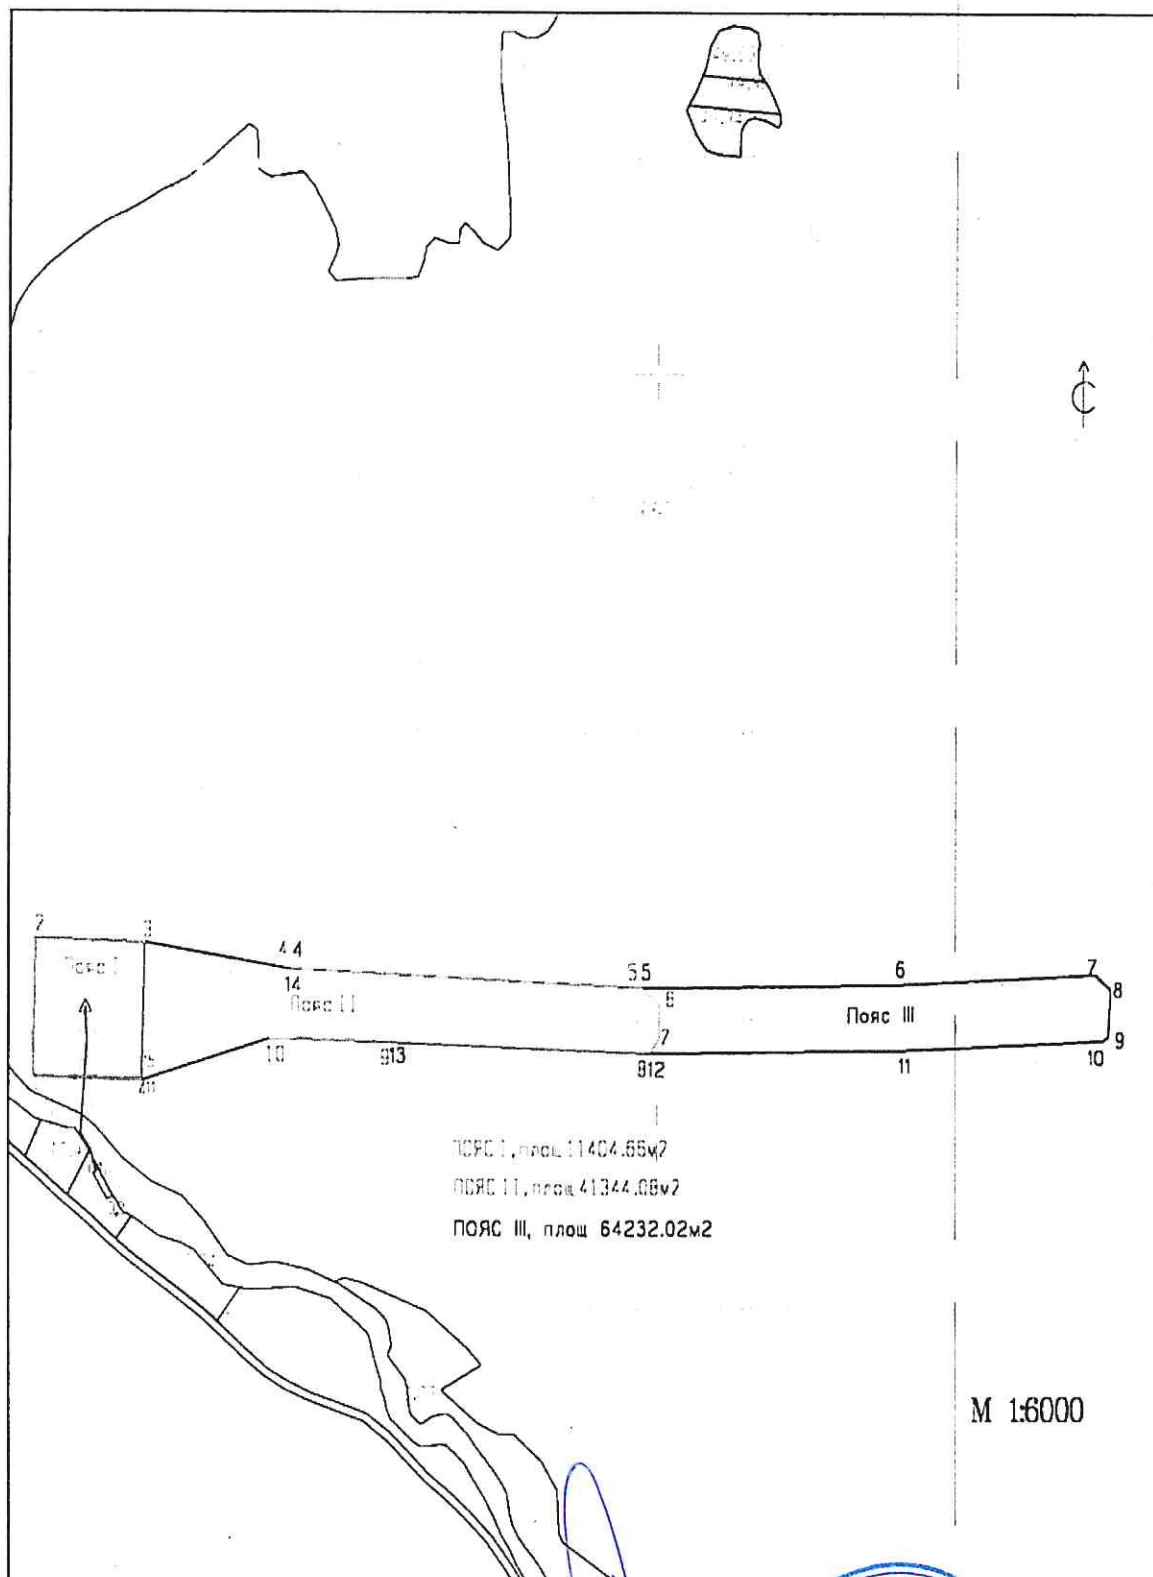

НЕНО ДИМОВ
Министър на околната среда и водите

