

РЕПУБЛИКА БЪЛГАРИЯ  
МИНИСТЕРСТВО НА ОКОЛНАТА СРЕДА И ВОДИТЕ

**ЗАПОВЕД**

№ 92-308 / 01.04 ..... 2013 г.

На основание чл. 151, ал. 2, т. 2, б. "у", "бб" от Закона за водите и във връзка с проведена процедура за учредяване на санитарно-охранителна зона, съгласно Наредба № 3 от 16.10.2000 г. за условията и реда за проучване, проектиране, утвърждаване и експлоатация на санитарно-охранителните зони около водоизточниците за питейно-битово водоснабдяване и около водоизточниците на минерални води, използвани за лечебни, профилактични, питейни и хигиенни нужди, обн., ДВ, бр. 88 от 27.10.2000 г., (Наредба № 3),

**О П Р Е Д Е Л Я М :**

Санитарно-охранителна зона около водохващане на повърхностно водно тяло изключителна държавна собственост - река Лява Видима с код BG1YN400R001 на кота 980.0 м и координати У - 8 636 706.61, Х - 4 647 240.98 (1970 г. в К-3), намиращо се в землището на кв. Видима, гр. Априлци, община Априлци, област Ловеч, за питейно-битово водоснабдяване с охранителен режим в санитарно-охранителната зона, както следва:

**1. Санитарно-охранителна зона – пояс I<sup>вн</sup>**

**1.1. Пояс I<sup>вн</sup>** обхваща територията разположена на 50 метра под водоземното съоръжение по течнието на река Лява Видима, на 500 метра над водоземното съоръжение срещу течението на река Лява Видима и притока ѝ река Василковица, до изградения дървен мост над левия приток на река Василковица на екопътека „м.Мазането- м.Водните дупки“ срещу течението на притока на река Василковица, и ивица с широчина до 30 метра от двете страни на реката. Пояс I е с координати на характерните точки (У и Х):

НОМЕР	У [м]	Х [м]
99А	4647242.11	8636700.83
100А	4647290.41	8636714.88



103A	4647283.17	8636748.85
104A	4647234.57	8636735.15
105A	4647192.43	8636723.98
106A	4647131.22	8636791.77
108A	4647034.78	8636857.25
109A	4646845.25	8636841.26
110A	4646794.23	8636832.03
8	4646798.14	8636802.30
120A	4646801.80	8636772.57
121A	4646849.20	8636781.97
122A	4647019.97	8636799.66
123A	4647087.91	8636751.88
123B	4647130.03	8636707.63
124A	4647065.10	8636683.02
125A	4646911.51	8636669.45
128A	4646798.69	8636614.19
129A	4646754.42	8636591.50
18	4646767.58	8636564.78
138A	4646780.46	8636538.16
139A	4646825.48	8636560.82
140A	4646924.33	8636611.03
141A	4647032.56	8636621.60
142A	4647028.53	8636605.74
142B	4646964.93	8636487.89
144A	4646999.32	8636468.31
145A	4647064.72	8636589.89
145B	4647074.99	8636635.00
146A	4647189.16	8636666.75

с площ 59 488 м<sup>2</sup>, съгласно схема – приложение № 1, която е неразделна част от настоящата заповед.

### **1.2. В пояс I<sup>вн</sup> на санитарно-охранителната зона се забраняват:**

**1.2.1.** Всички дейности, с изключение на дейностите, свързани с добива на повърхностна вода, поддръжката на водоземните съоръжения и експлоатацията на охранителната зона.

**1.2.2.** Достъп на лица, с изключение на лицата, свързани с експлоатацията на водоземните съоръжения и на охранителната зона, както и на представители на контролните органи.

**1.3.** В пояс I-ви на СОЗ се разрешават дейности, свързани с изпълнението на противоерозионни, залесителни и отгледни горскостопански мероприятия, които се



изпълняват без да увреждат водоизточника, водоземните и измервателните съоръжения и не влошават качествата на водите.

## 2. Санитарно-охранителна зона – пояс II<sup>PH</sup>

2.1. Пояс II<sup>PH</sup> обхваща водосборната област на разстояние под 3000 метра нагоре срещу течението и до 1500 метра от двете страни на всички притоци с координати на характерните точки (X и Y):

НОМЕР	Y[м]	X [м]
100А	4647290.41	8636714.88
103А	4647283.17	8636748.85
103	4647290.61	8636784.8
344	4647283.37	8637288.56
345	4647216.89	8637328.85
346	4647115.94	8637362.94
347	4647032.76	8637379.98
348	4646933.68	8637446.18
349	4646895.02	8637454.06
350	4646697.16	8637467.31
351	4646526.18	8637516.34
352	4646388.44	8637569.15
353	4646333.91	8637595.54
354	4646304.98	8637613.16
355	4646281.00	8637624.54
356	4646213.54	8637641.18
357	4646160.12	8637640.45
358	4646046.55	8637684.94
359	4646002.55	8637724.93
360	4645957.08	8637753.44
361	4645927.73	8637750.54
362	4645865.65	8637728.56
363	4645816.27	8637758.80
364	4645712.05	8637743.26
365	4645698.68	8637755.42
366	4645652.78	8637773.76
367	4645580.69	8637791.88
368	4645456.25	8637798.64
370	4645113.89	8637829.73
371	4644824.76	8637868.26
237	4644612.94	8637927.5
240А	4644520.00	8637340.00
270А	4644280.00	8637240.00
280А	4644180.00	8636770.00
279	4644003.78	8636630.27
280	4644007.77	8636500.23
281	4644013.60	8636437.90

282	4644012.50	8636404.40
283	4644014.54	8636331.50
284	4644012.86	8636174.25
285	4644041.73	8636078.19
286	4644061.14	8636044.66
287	4644114.70	8635976.85
288	4644163.85	8635887.65
289	4644211.16	8635772.17
290	4644230.06	8635705.98
291	4644296.45	8635508.06
292	4644317.30	8635469.26
293	4644379.86	8635403.52
294	4644391.52	8635361.83
295	4644406.24	8635261.61
296	4644420.81	8635131.92
297	4644435.60	8635069.40
298	4644451.00	8635015.70
299	4644470.60	8634976.40
300	4644492.96	8634945.74
301	4644502.13	8634892.42
302	4644510.20	8634864.60
303	4644524.70	8634833.00
304	4644531.69	8634823.81
305	4644558.26	8634840.65
306	4644681.52	8634864.05
307	4644871.46	8634856.17
308	4645041.91	8634855.00
309	4645161.06	8634883.96
310	4645304.88	8634879.57
311	4645507.88	8634878.08
312	4645549.51	8634887.83
313	4645639.97	8634955.59
314	4645792.52	8635037.80
315	4645918.02	8635059.90
316	4646035.84	8635077.26
317	4646076.80	8635096.82
318	4646275.26	8635255.85
319	4646391.50	8635314.04
320	4646469.41	8635325.58
321	4646563.28	8635324.48
322	4646713.66	8635341.54
323	4646812.39	8635357.96
324	4646879.59	8635392.04
325	4646910.12	8635432.00
326	4646932.56	8635481.17
327	4647057.21	8635590.83
328	4647141.92	8635695.31



329	4647175.41	8635752.73
330	4647259.77	8635826.11

и площ 7673.133 дка (с изключена площ на пояс I), съгласно схема – приложение № 2, която е неразделна част от настоящата заповед.

## **2.2 В пояс II<sup>PH</sup> на санитарно-охранителната зона се забраняват:**

- 2.2.1. Създаване нови и разширяване съществуващи селищни територии за постоянно и сезонно ползване без изградени канализационни и пречиствателни съоръжения, съответстващи на техническите изисквания;
- 2.2.2. Изграждане съоръжения и промишлени дейности, водещи до повишаване съдържанието на еутрофициращи вещества във водата;
- 2.2.3. Изграждане подземни резервоари и хранилища за опасни вещества;
- 2.2.4. Животновъдни ферми (без свинекомплекси);
- 2.2.5. Свинекомплекси;
- 2.2.6. Наторяване с течен оборски тор;
- 2.2.7. Ползване на въздухоплавателни средства за разпръскване торове и пестициди;
- 2.2.8. Къмпинги и ваканционни лагери;
- 2.2.9. Почивни станции и други подобни;
- 2.2.10. Пране с химически препарати и/или избелващи средства.

## **2.3 В пояс II<sup>PH</sup> на санитарно-охранителната зона се ограничават:**

- 2.3.1. Изграждане на надземни и подземни строителни съоръжения с изключение на реконструкция и модернизация на основните водоснабдителни съоръжения;
- 2.3.2. Прокарване пътища;
- 2.3.3. Използване препарати за растителна защита;
- 2.3.4. Промислено риборазвъждане;
- 2.3.5. Изсичане на гори, с изключение на отгледна сеч.

## **2.4. В пояс II<sup>PH</sup> на санитарно-охранителната зона се ограничават при доказана необходимост:**

- 2.4.1. Полагане на водопроводи, несвързани с водоснабдителната система.
- 2.4.2. Лични животновъдни стопанства.

## **3. Санитарно-охранителна зона – пояс III<sup>PH</sup>**



3.1. Пояс III<sup>III</sup> представлява територията на не повече от 25 000 метра както нагоре по течението на реката, мерено от водоземното съоръжение, така и от двете страни на реката и се ограничава от водосборната област, с координати на характерните точки (X и Y):

НОМЕР	У [м]	X [м]
237	4644612.94	8637927.54
238	4644595.10	8637918.70
239	4644500.90	8637898.10
240	4644459.70	8637892.30
241	4644416.92	8637894.84
242	4644338.03	8637908.20
243	4644295.40	8637908.20
244	4644238.20	8637921.10
245	4644217.21	8637919.06
246	4644071.49	8637858.95
247	4644004.80	8637841.10
248	4643943.00	8637820.00
249	4643899.20	8637798.40
250	4643859.10	8637785.90
251	4643843.60	8637773.50
252	4643833.30	8637741.80
253	4643831.20	8637726.50
254	4643815.80	8637713.10
255	4643791.10	8637702.50
256	4643765.30	8637697.70
257	4643749.80	8637684.30
258	4643738.00	8637652.20
259	4643725.60	8637631.10
260	4643690.60	8637595.60
261	4643674.10	8637574.50
262	4643665.82	8637518.39
263	4643683.81	8637420.58
264	4643692.10	8637358.30
265	4643689.00	8637323.80
266	4643688.49	8637278.50
267	4643707.00	8637186.80
268	4643707.00	8637154.60
269	4643712.70	8637129.20
270	4643737.40	8637090.90
271	4643773.50	8637052.50
272	4643810.60	8637019.90
273	4643842.00	8636987.80
274	4643874.10	8636939.97
275	4643923.47	8636873.85
276	4643951.05	8636827.85

277	4643979.70	8636724.63
278	4643987.80	8636680.50
279	4644003.78	8636630.27
280А	4644180.00	8636770.00
270А	4644280.00	8637240.00
240А	4644520.00	8637340.00

и площ 719.331 дка, съгласно схема – приложение № 2, която е неразделна част от настоящата заповед.

**3.2. В пояс III<sup>ТМ</sup> на санитарно-охранителната зона се забраняват:**

3.2.1. Полагане на тръбопроводи провеждащи нефт и други вредни или токсични вещества.

3.2.2. Изграждане на свинекомплекси.

3.2.3. Ползване на въздухоплавателни средства за разпръскване на торове и пестициди.

3.2.4. Пране с химически препарати и/или избелващи средства.

**3.3. В пояс III<sup>ТМ</sup> на санитарно-охранителната зона се ограничават:**

3.3.1. Добив на подземни богатства.

3.3.2. Изграждане на животновъдни ферми.

**3.4. В пояс III<sup>ТМ</sup> на санитарно-охранителната зона се ограничават при доказана необходимост:**

3.4.1 Създаване на нови и разширяване на съществуващи селищни територии за постоянно и сезонно ползване без изградени канализационни и пречиствателни съоръжения, съответстващи на техническите изисквания.

3.4.2 Прокарване на пътища.

3.4.3 Наторяване с течен оборски тор.

3.4.4 Наторяване с неорганични торове.

3.4.5 Използване на препарати за растителна защита.

3.4.6 Напояване и наторяване с отпадъчни води.

3.4.7 Къмпинги и ваканционни лагери.

3.4.8 Почивни станции и др. подобни.

3.4.9 Изсичане на гори, с изключение на отгледна сеч.

4. В едномесечен срок от получаването на настоящата заповед границите на поясите на зоната да се обозначат върху кадастралните карти и плановете за земеразделяне и да се отбележат в документите за собственост, съгласно чл. 41, ал. 2 от Наредба № 3.



5. Съгласно чл.53, ал.2 от Наредба № 3 и във връзка с чл.5, ал.2 от Закона за горите, ВиК „Бяла“ ЕООД, гр. Севлиево да предприеме действия за прекатегоризиране на горските площи, попадащи в пояс II и в пояс III, в гори със специално предназначение.
6. ВиК „Бяла“ ЕООД, гр. Севлиево в срок до една година от учредяването на санитарно-охранителната зона да организира актуализация на териториално-устройствения план, обхващащ територията на зоната, съгласно чл. 41, ал. 3 от Наредба № 3.
7. ВиК „Бяла“ ЕООД, гр. Севлиево да изпълни календарния план график за изграждане и маркиране на СОЗ.
8. ВиК „Бяла“ ЕООД, гр. Севлиево да съгласува предварително броя, размерите и местата за поставяне на табелите за маркиране на съответните пояси с Дирекция Национален парк „Централен Балкан“.
9. След приключване на дейностите по т. 7 и т. 8 от настоящата заповед, ВиК „Бяла“ ЕООД, гр. Севлиево да уведоми директора на Басейнова дирекция за управление на водите „Дунавски район“ – Плевен за предприемане на действия по приемане на изпълнението по изграждане и маркиране на СОЗ.
10. Директорът на Басейнова дирекция за управление на водите „Дунавски район“ – Плевен следва да назначи комисия за приемане на изпълнението на СОЗ в срок до един месец от изтичане на сроковете в календарния план-график за изграждане и маркиране на поясите й. Комисията включва представители на ведомствата, посочени в чл. 43, ал. 2 от Наредба № 3. За приемане на СОЗ комисията съставя приемателен протокол.
11. ВиК „Бяла“ ЕООД, гр. Севлиево да организира експлоатацията на санитарно-охранителната зона, охраната на водоизточника и наблюденията за спазване на забранителните режими, въведени с учредяване на зоната на основание чл. 51 от Наредба №3.
12. ВиК „Бяла“ ЕООД, гр. Севлиево да провежда мониторинг на водите по отношение на качеството и количеството им.



13. Контролът по изпълнението на заповедта възлагам на директора на Дирекция Национален парк "Централен Балкан".

14. Контролът по експлоатацията на СОЗ се осъществява от Басейнова дирекция за управление на водите „Дунавски район“ с център Плевен, съгласно чл. 54, ал. 1, т. 2 от Наредба № 3.

15. Контролът по спазване на санитарно-хигиенните изисквания в рамките на СОЗ се осъществява от органите на Министерството на здравеопазването, съгласно чл. 54, ал. 2 от Наредба № 3.

Настоящата заповед да се изпрати на директора на Басейнова дирекция за управление на водите „Дунавски район“ с център Плевен, на ВиК „Бяла“ ЕООД, гр. Севлиево, на кмета на община „Априлци“, на Областна дирекция „Земеделие“ - Ловеч, на директора на Дирекция Национален парк „Централен Балкан“, на Регионалната здравна инспекция – Ловеч и Регионалната дирекция по горите – Ловеч.

*Настоящата заповед подлежи на обжалване по реда на Административнопроцесуалния кодекс пред Върховния административен съд в едномесечен срок от съобщението за издаването ѝ или в 14-дневен срок от отделните съобщения до лицата, участвали в производството по издаването ѝ.*

**ЮЛИЯН ПОПОВ**



*Министър на околната среда и водите*

"За министър.

Заместник-министър:

*ав. К. Мелес*


Заповед за заместване

*РД - 293/28.03.2017*




Санитарно охранителна зона (СОЗ) Пояс I  
за речно водохвощане "Лява Видима" на  
деривацинен канал "Лява Видима" за ПБВ  
на населени места в общини Априлци,  
Севлиево, Габрово и Велико Търново чрез  
изтичалото на ВЕЦ "Видима" М 1:5000

ПОЯС I  
F = 59 488 м<sup>2</sup>

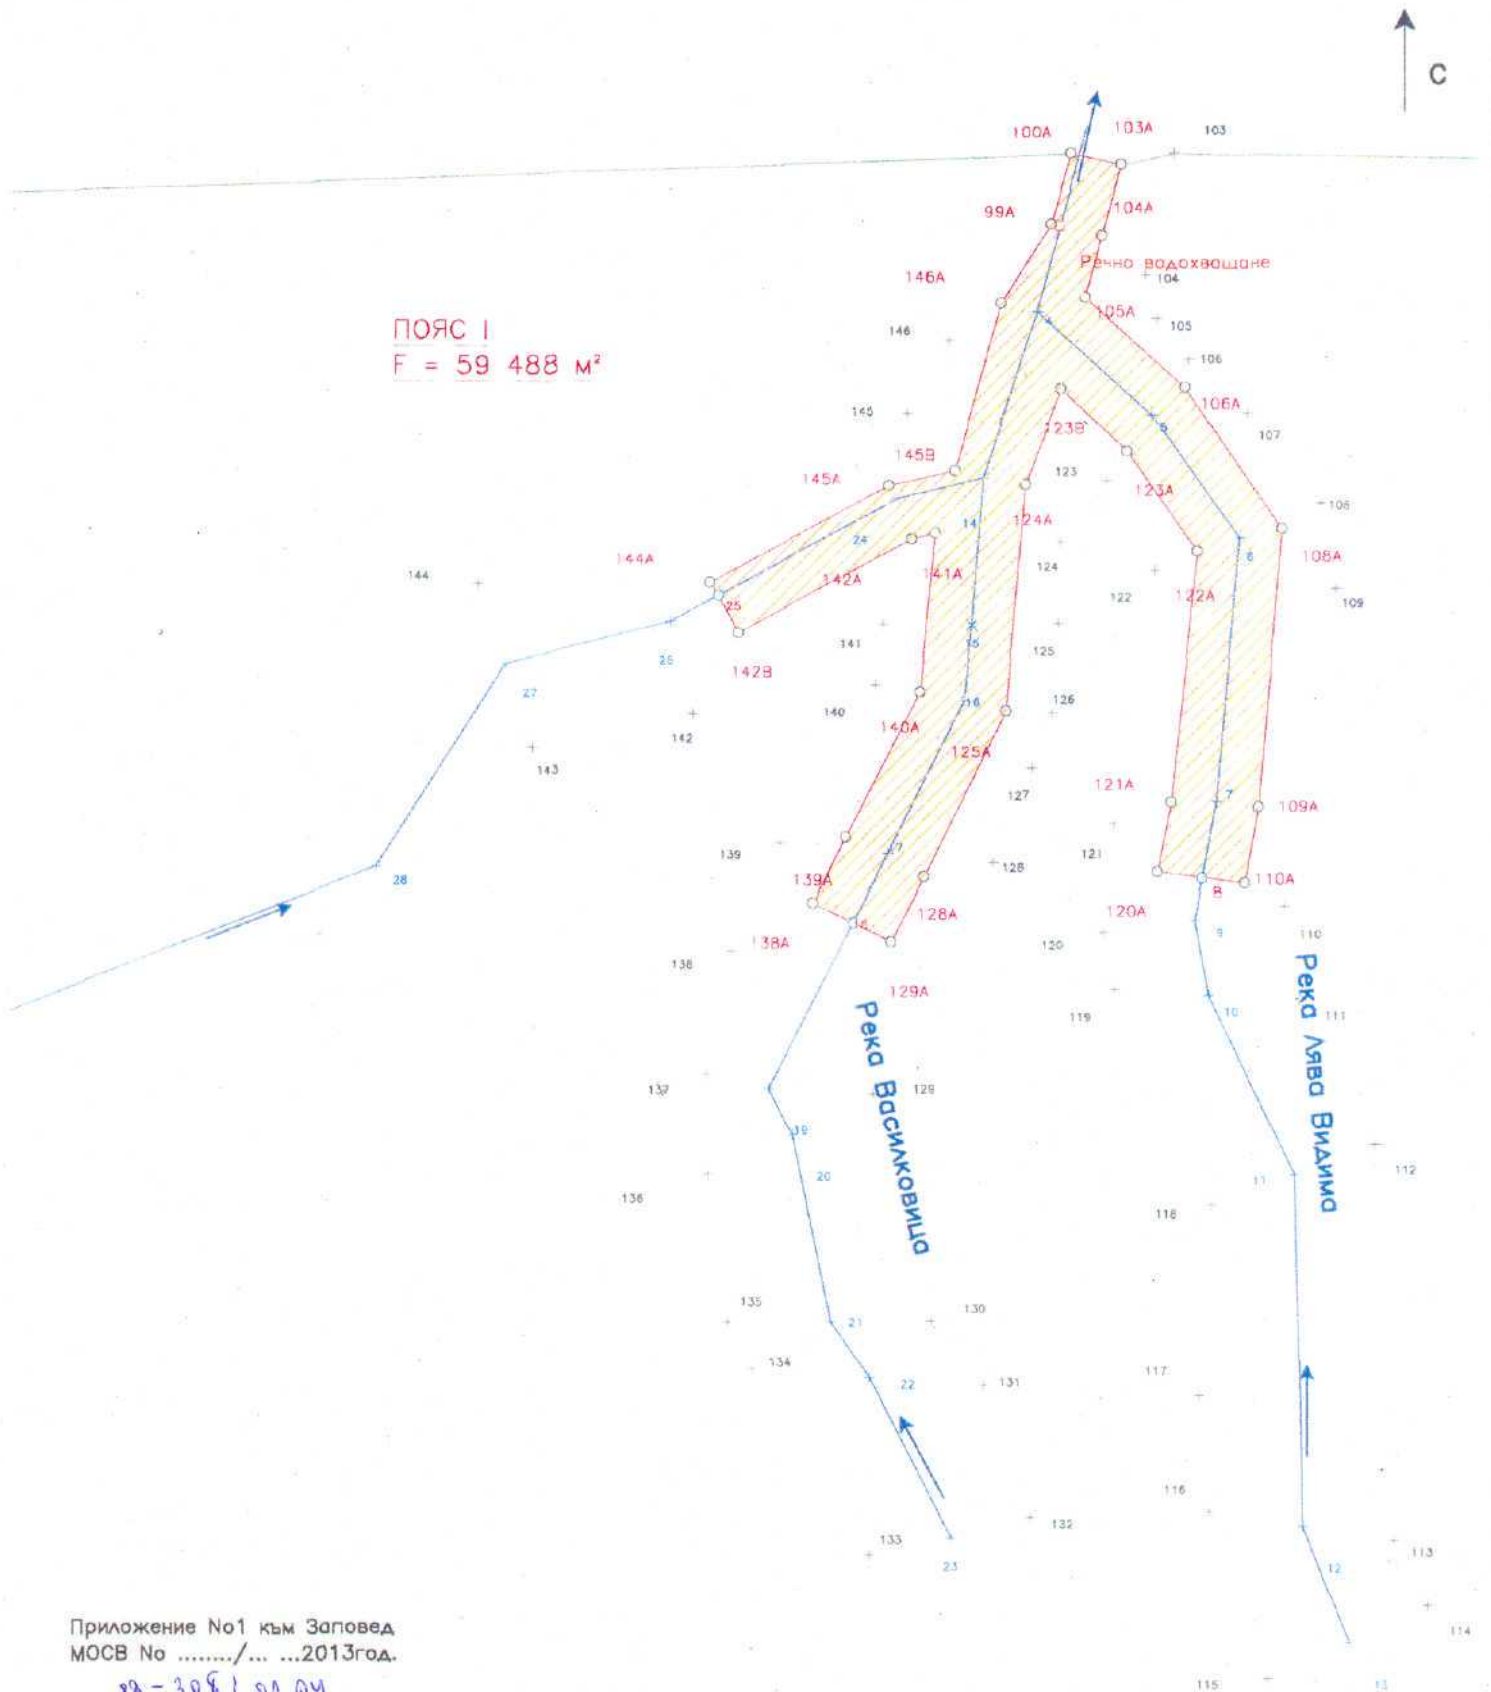

Приложение №1 към Заповед  
МОСВ No ...../... ..2013год.

22-308 / 01.04

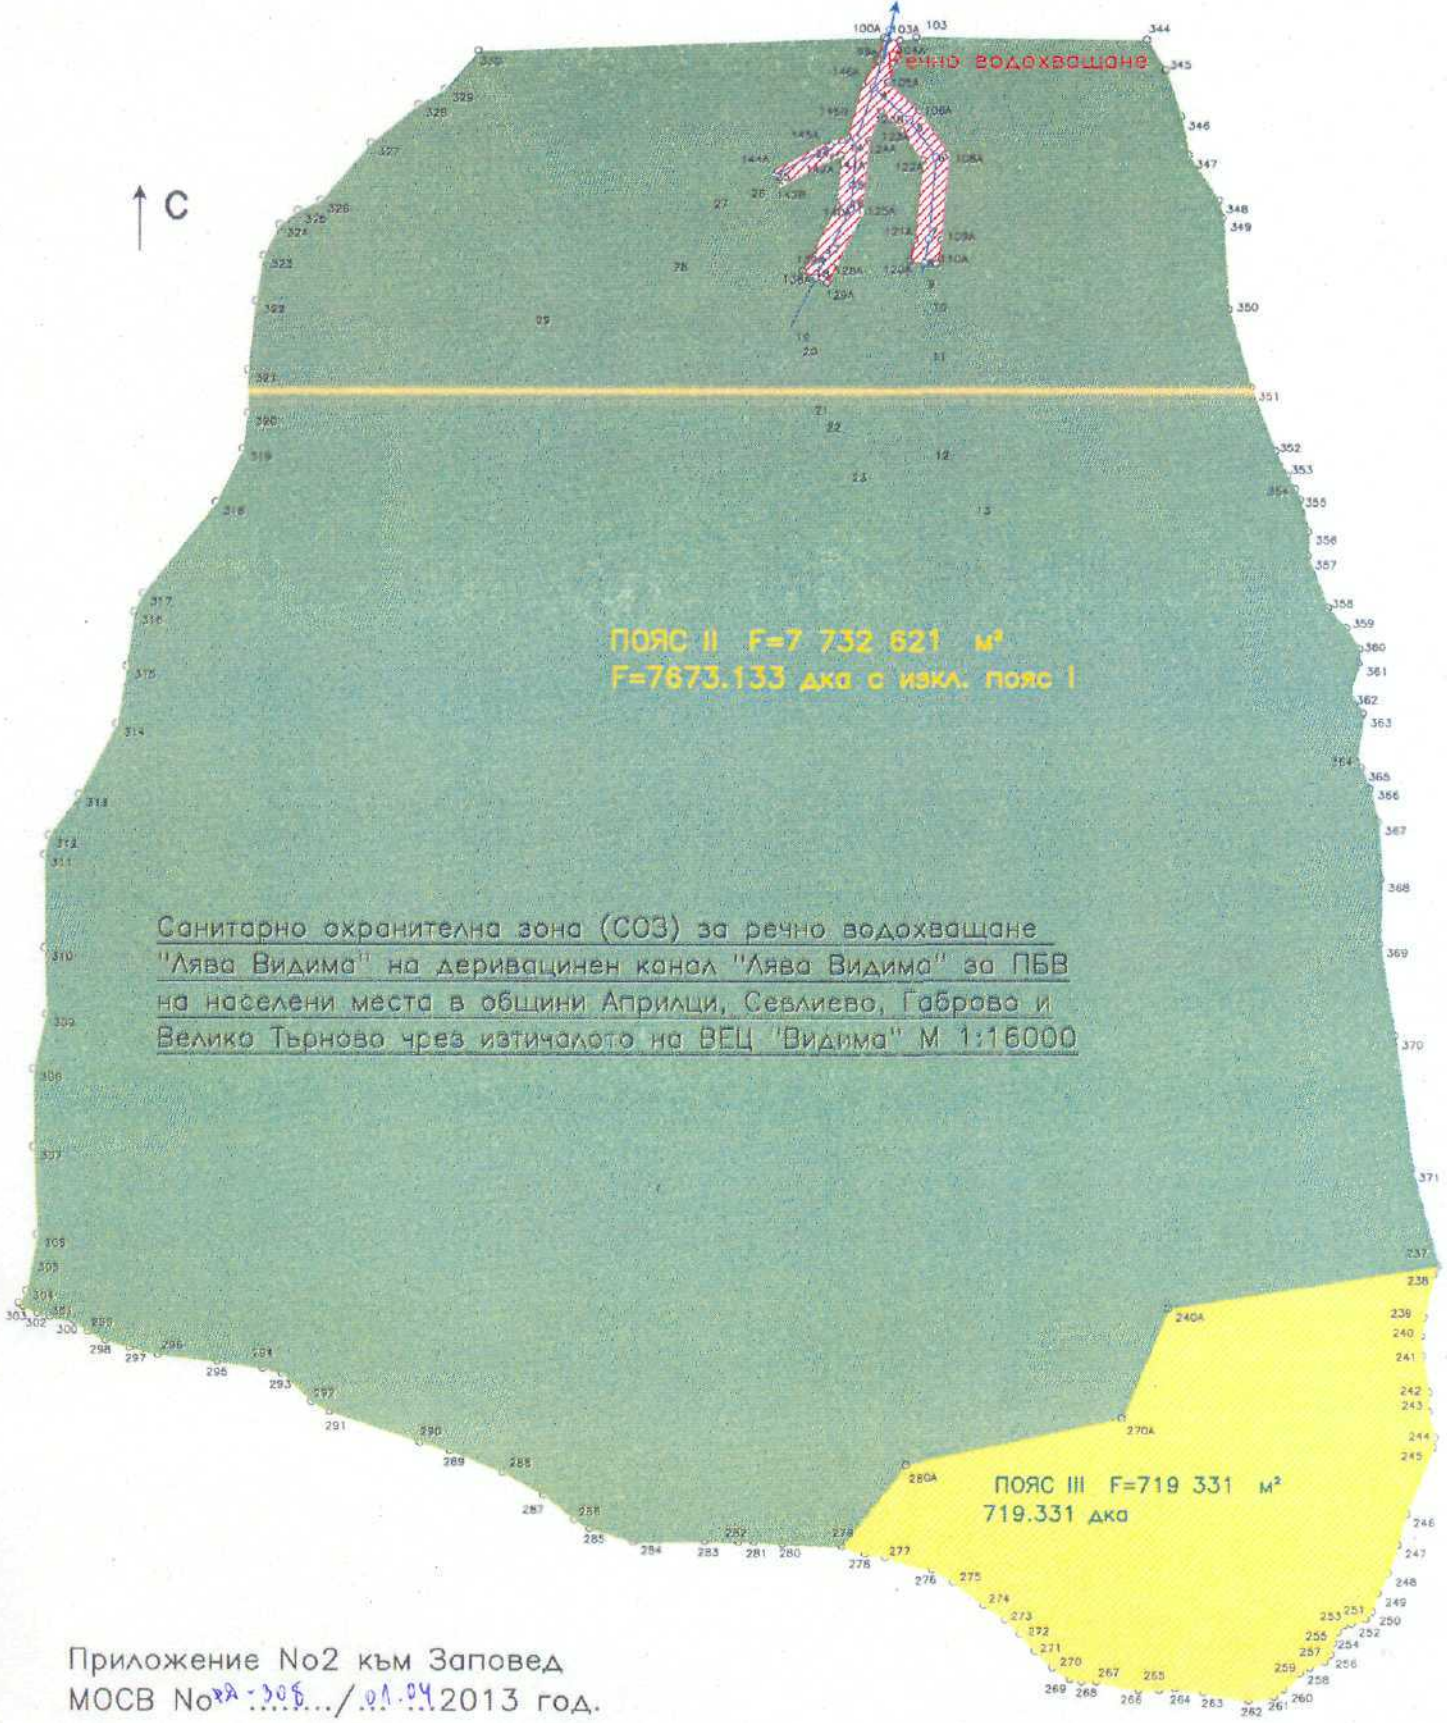

Санитарно охранителна зона (СОЗ) за речно водохващане "Лява Видима" на деривационен канал "Лява Видима" за ПБВ на населени места в общини Априлци, Севлиево, Габрово и Велико Търново чрез изтичалото на ВЕЦ "Видима" М 1:16000