Приложение № 4

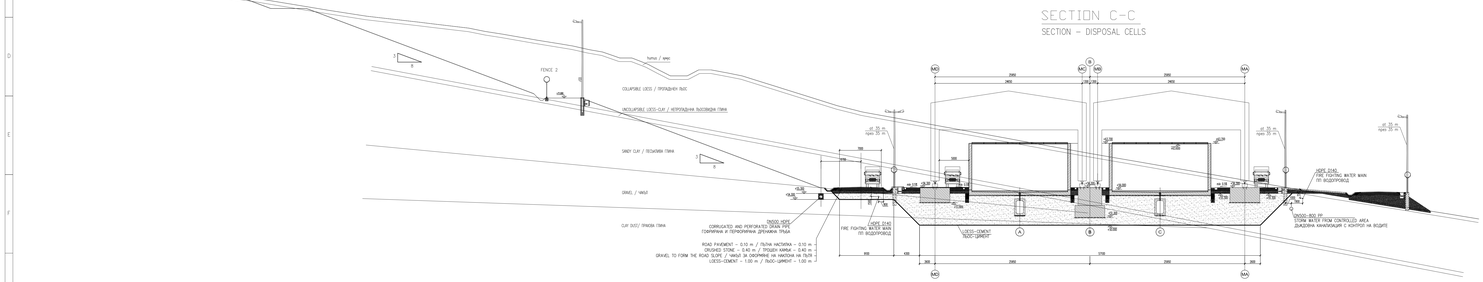

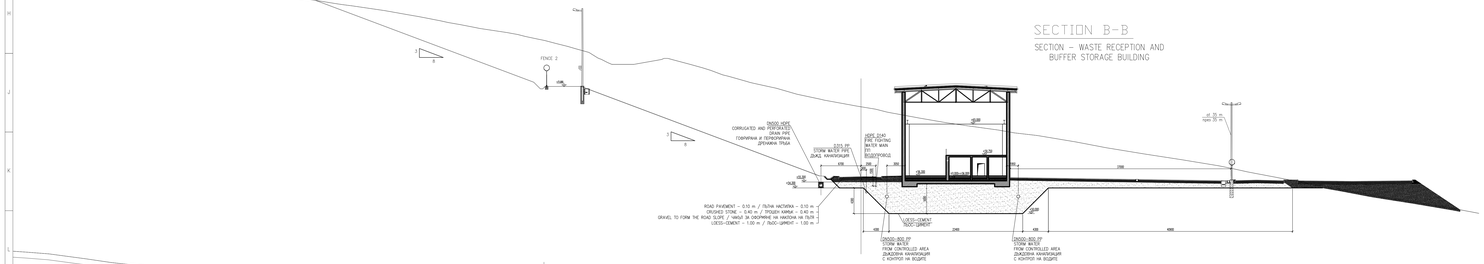

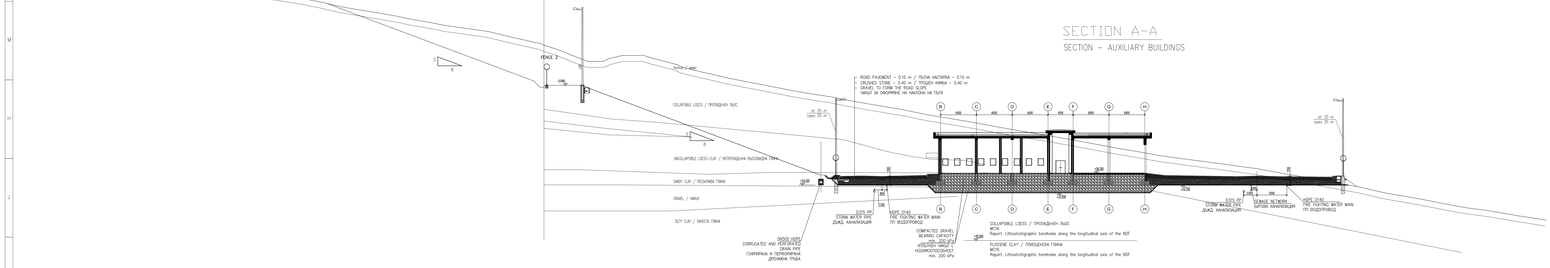

Space for stamp of Municipality Място за печат на Община	Space for further stamps Място за допълнителни печати
Area for stamp of (ICS) Място за печат на (Ниве. надзор)	Space for stamp of authorized Bulgarian Designer Място за печат на лицензиран Български проектант

работен General Layout Plan / Генерален план	етап/фаза Technical Design/ Технически проект

Rev. Версия	Date Дата	Designed Проектирал	Reviewed Одобрил	Approved Утвърдил	Description Описание
0	2015-10-01	G.M.	H.V.V.	M.J.J.	Issue for the Client / Издание за Клиента

СЕРаВИНС РАДИАНА НАЦИОНАЛНО ХРАНИЛИЩЕ
РАДИОАКТИВНИ ОТПАДЪЦИ

SERAW Radiana National Disposal Facility
ДПРАО Радианна Национално хранилище

Westinghouse
DeTEC Design Tech
enresa

ИНЖИНЕРИНГ АД
Бул. Цариградско шосе 111
1784 София, България
Тел: (02) 9810044, 9811361
Факс: (02) 9810476

Title / Заглавие

GENERAL LAYOUT PLAN - CROSS SECTIONS

ГЕНЕРАЛЕН ПЛАН - РАЗРЕЗИ

Drawing No. / No на чертежа	Rev. / Версия	Model scale / Мащаб	Format / Формат
EQEB-11207-TD-GPL-R01-D0002	0	1:200	A0
File name: / Име на файла: EQEB-11207-TD-GPL-R01-D0002.dwg	Sheet / Лист 1/1		

This document is the property of Westinghouse Electric Company LLC, DeTEC Design Tech and ENRESA and may not be reproduced or disclosed to others without their written consent. It is delivered subject to the Purchase Order Or Contract. Reproduction in any form without prior written consent is prohibited. Document is delivered "as is" and "as available" and Westinghouse Electric Company LLC, DeTEC Design Tech and ENRESA make no representations or warranties of any kind, express or implied, as to its accuracy, completeness or fitness for any purpose. Westinghouse Electric Company LLC, DeTEC Design Tech and ENRESA shall not be liable for any damages arising out of or in connection with the use of this document.
Документът е собственост на Westinghouse Electric Company LLC, DeTEC Design Tech и ENRESA и не подлежи на копиране или разкриване пред трети лица без предварително писмено съгласие. Документът се доставя съгласно условия на Поръчка или Договор. Копиране по всякакъв начин без предварително писмено съгласие е забранено. Документът се доставя "такъв, какъвто е" и "такъв, какъвто е наличен" и Westinghouse Electric Company LLC, DeTEC Design Tech и ENRESA не дават никакви изрични или подразбиращи се гаранции относно точността, пълнотата или годността за каквато и да е цел. Westinghouse Electric Company LLC, DeTEC Design Tech и ENRESA не носят отговорност за каквато и да е щета, произтичаща от или свързана с използването на документа.